

hilde

made in heidelberg



6-Zimmer-Wohnung - inkl. Einliegerwohnung -

EG


Wohnen Kochen Essen	39,9 m ²
Schlafen	17,6 m ²
Zimmer 1	12,5 m ²
Zimmer 2	12,3 m ²
Diele	11,2 m ²
Bad	6,1 m ²
Ankleide	5,3 m ²
Duschbad	4,5 m ²
Terrasse (13,70 x 0,5)	6,9 m ²
Wohnfläche EG	116,3 m²

Gesamtwohnfläche

Wohnfläche EG	116,3 m²
Wohnfläche UG	63,5 m²
EG + UG	179,8 m²

Haus B . Wohnung B-0-2


hilde-eigentumswohnung.de

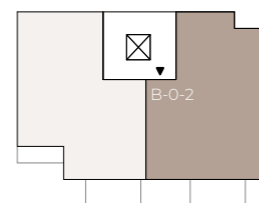

Maßstab 1 : 100



Maße sowie Verlegeart der Fliesen sind unverbindlich und können abweichen.

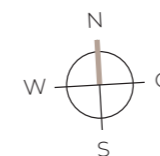

Ein Projekt der Hospital-Wohnquartier am Park Heidelberg GmbH & Co. KG, ein gemeinsames Unternehmen von EPPLÉ, Conceptplan und Kalkmann Wohnwerte.

EPPLÉ **K** KALKMANN
WOHNWERTE

6-Zimmer-Wohnung - inkl. Einliegerwohnung -

EG

Wohnen Kochen Essen	39,9 m ²
Schlafen	17,6 m ²
Zimmer 1	12,5 m ²
Zimmer 2	12,3 m ²
Diele	11,2 m ²
Bad	6,1 m ²
Ankleide	5,3 m ²
Duschbad	4,5 m ²
Terrasse (13,70 x 0,5)	6,9 m ²
Wohnfläche EG	116,3 m²

Gesamtwohnfläche



Wohnfläche EG	116,3 m²
Wohnfläche UG	63,5 m²
EG + UG	179,8 m²

Ein Projekt der Hospital-Wohnquartier am Park Heidelberg GmbH & Co. KG, ein gemeinsames Unternehmen von EPPLÉ, Conceptplan und Kalkmann Wohnwerte.



Haus B . Wohnung B-0-2


hilde-eigentumswohnung.de

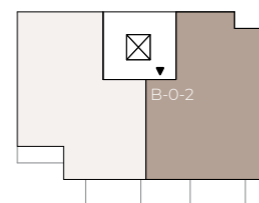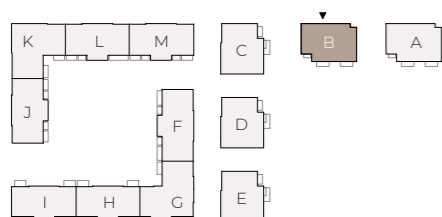

Maßstab 1 : 75



Maße sowie Verlegeart der Fliesen sind unverbindlich und können abweichen.

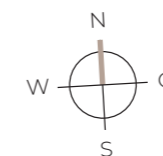

6-Zimmer-Wohnung - inkl. Einliegerwohnung -


UG

Wohnen Kochen Essen	25,6 m ²
Schlafen	15,0 m ²
Duschbad	8,7 m ²
Wohnfläche Einliegerwhg.	49,3 m²

Abstellraum 1	8,9 m ²
Flur	2,8 m ²
Abstellraum 2	2,5 m ²
Wohnfläche UG	14,2 m²


Gesamtwohnfläche

Wohnfläche EG	116,3 m²
Wohnfläche UG	63,5 m²
EG + UG	179,8 m²

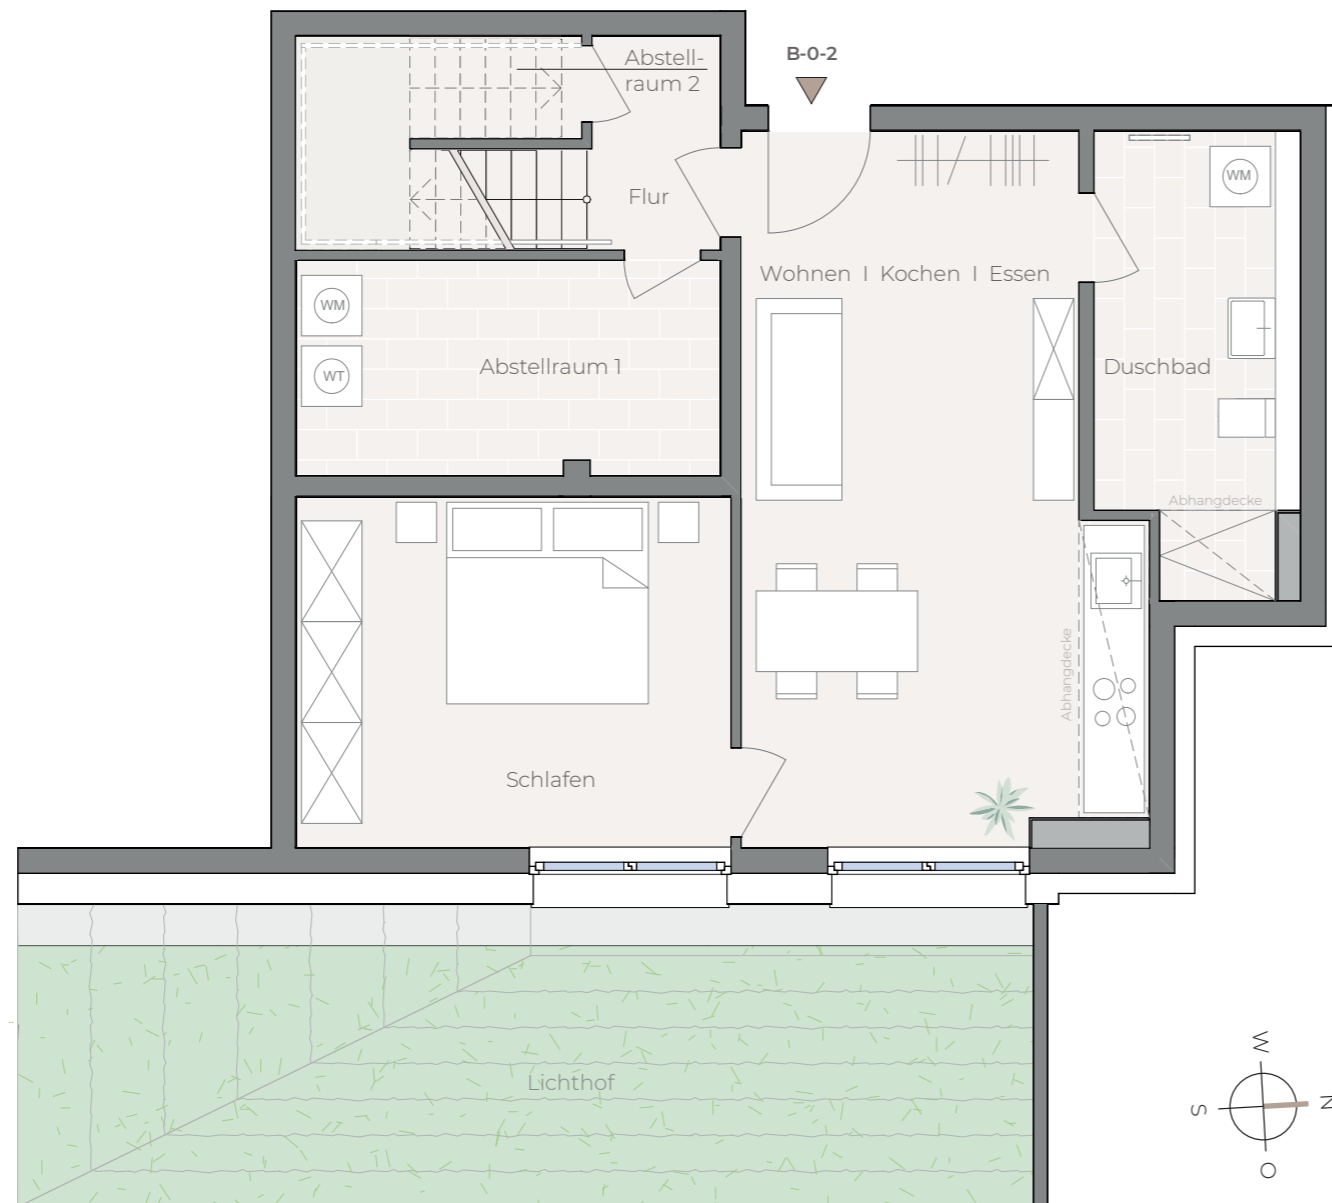

Haus B . Wohnung B-0-2


hilde-eigentumswohnung.de

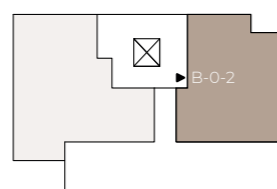

Maßstab 1 : 75




Maße sowie Verlegeart der Fliesen sind unverbindlich und können abweichen.

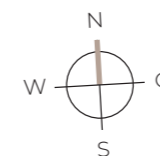

Ein Projekt der Hospital-Wohnquartier am Park Heidelberg GmbH & Co. KG, ein gemeinsames Unternehmen von EPPLÉ, Conceptplan und Kalkmann Wohnwerte.




Ansicht UG Lichthof

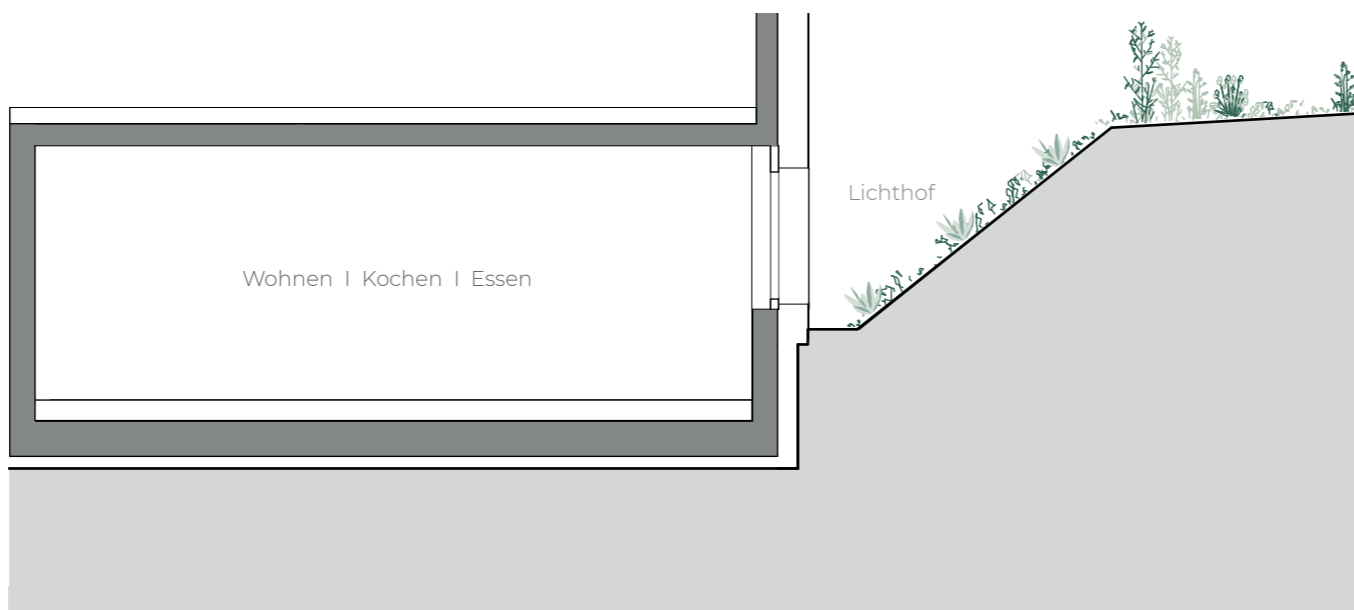


Schnitt UG Lichthof

Haus B . Wohnung B-0-2

hilde-eigentumswohnung.de

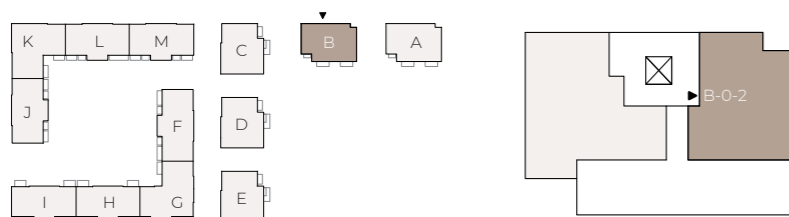

Unverbindliche Darstellung

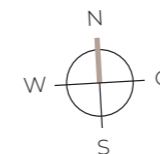

hilde
made in heidelberg

Ein Projekt der Hospital-Wohnquartier am Park Heidelberg GmbH & Co. KG, ein gemeinsames Unternehmen von EPPLÉ, Conceptplan und Kalkmann Wohnwerte.

EPPLÉ KALKMANN WOHNWERTE